


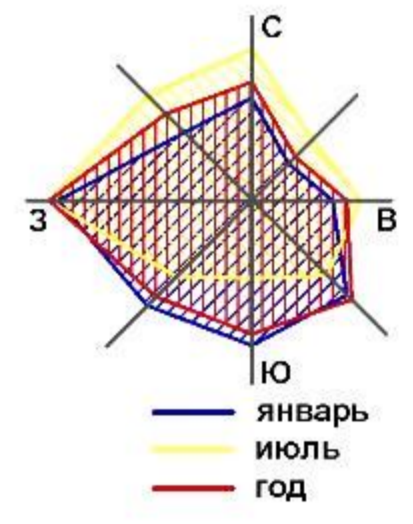

Генеральный план городского округа Юбилейный Московской области

Карта (схема) планируемого размещения объектов местного значения городского округа

М 1:5000



городское поселение
Мытищи
Мытищинского
муниципального
района

городской округ Королёв
Московской области

городской округ Королёв
Московской области

городской округ Королёв
Московской области

Административные границы
Граница городского округа Юбилейный

Экспликация размещения объектов капитального строительства местного значения

№ п/п	Наименование
1	Детский сад
2	Детская музыкальная школа
3	Физкультурно-оздоровительный комплекс
4	Баня
5	Многоуровневый гараж - стоянка
6	Логистический комплекс

Объекты жилищно-коммунального хозяйства подлежащие реконструкции

- Котельная
- Водозаборный узел
- Канализационная насосная станция

Объекты жилищно-коммунального хозяйства подлежащие строительству

- Водопроводная насосная станция
- Канализационная насосная станция
- Трансформаторная подстанция


Должность	Фамилия	Подпись	Дата	№20-12-ДС28/12-2012 ГП		
ГАП	Грещева			Генеральный план (утверждаемая часть)		
Архитектор	Чуланов			Городской округ Юбилейный Московской области		
				Стадия	Лист	Листов
				ГП	1	3
Карта (схема) планируемого размещения объектов местного значения городского округа М 1:5000				ОАО "ПЗПИП"		



Генеральный план городского округа Юбилейный Московской области

Карта (схема) границ населенного пункта, входящего в состав городского округа Юбилейный


М 1:5000

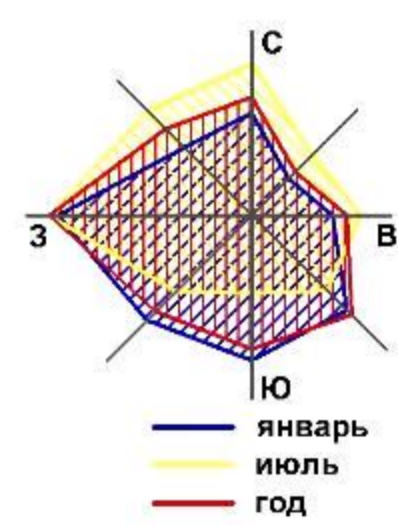

сельское поселение
Тарасовское
Пушкинского
муниципального района

городское поселение
Мытищи
Мытищинского
муниципального
района

Административные границы
Граница города Юбилейный

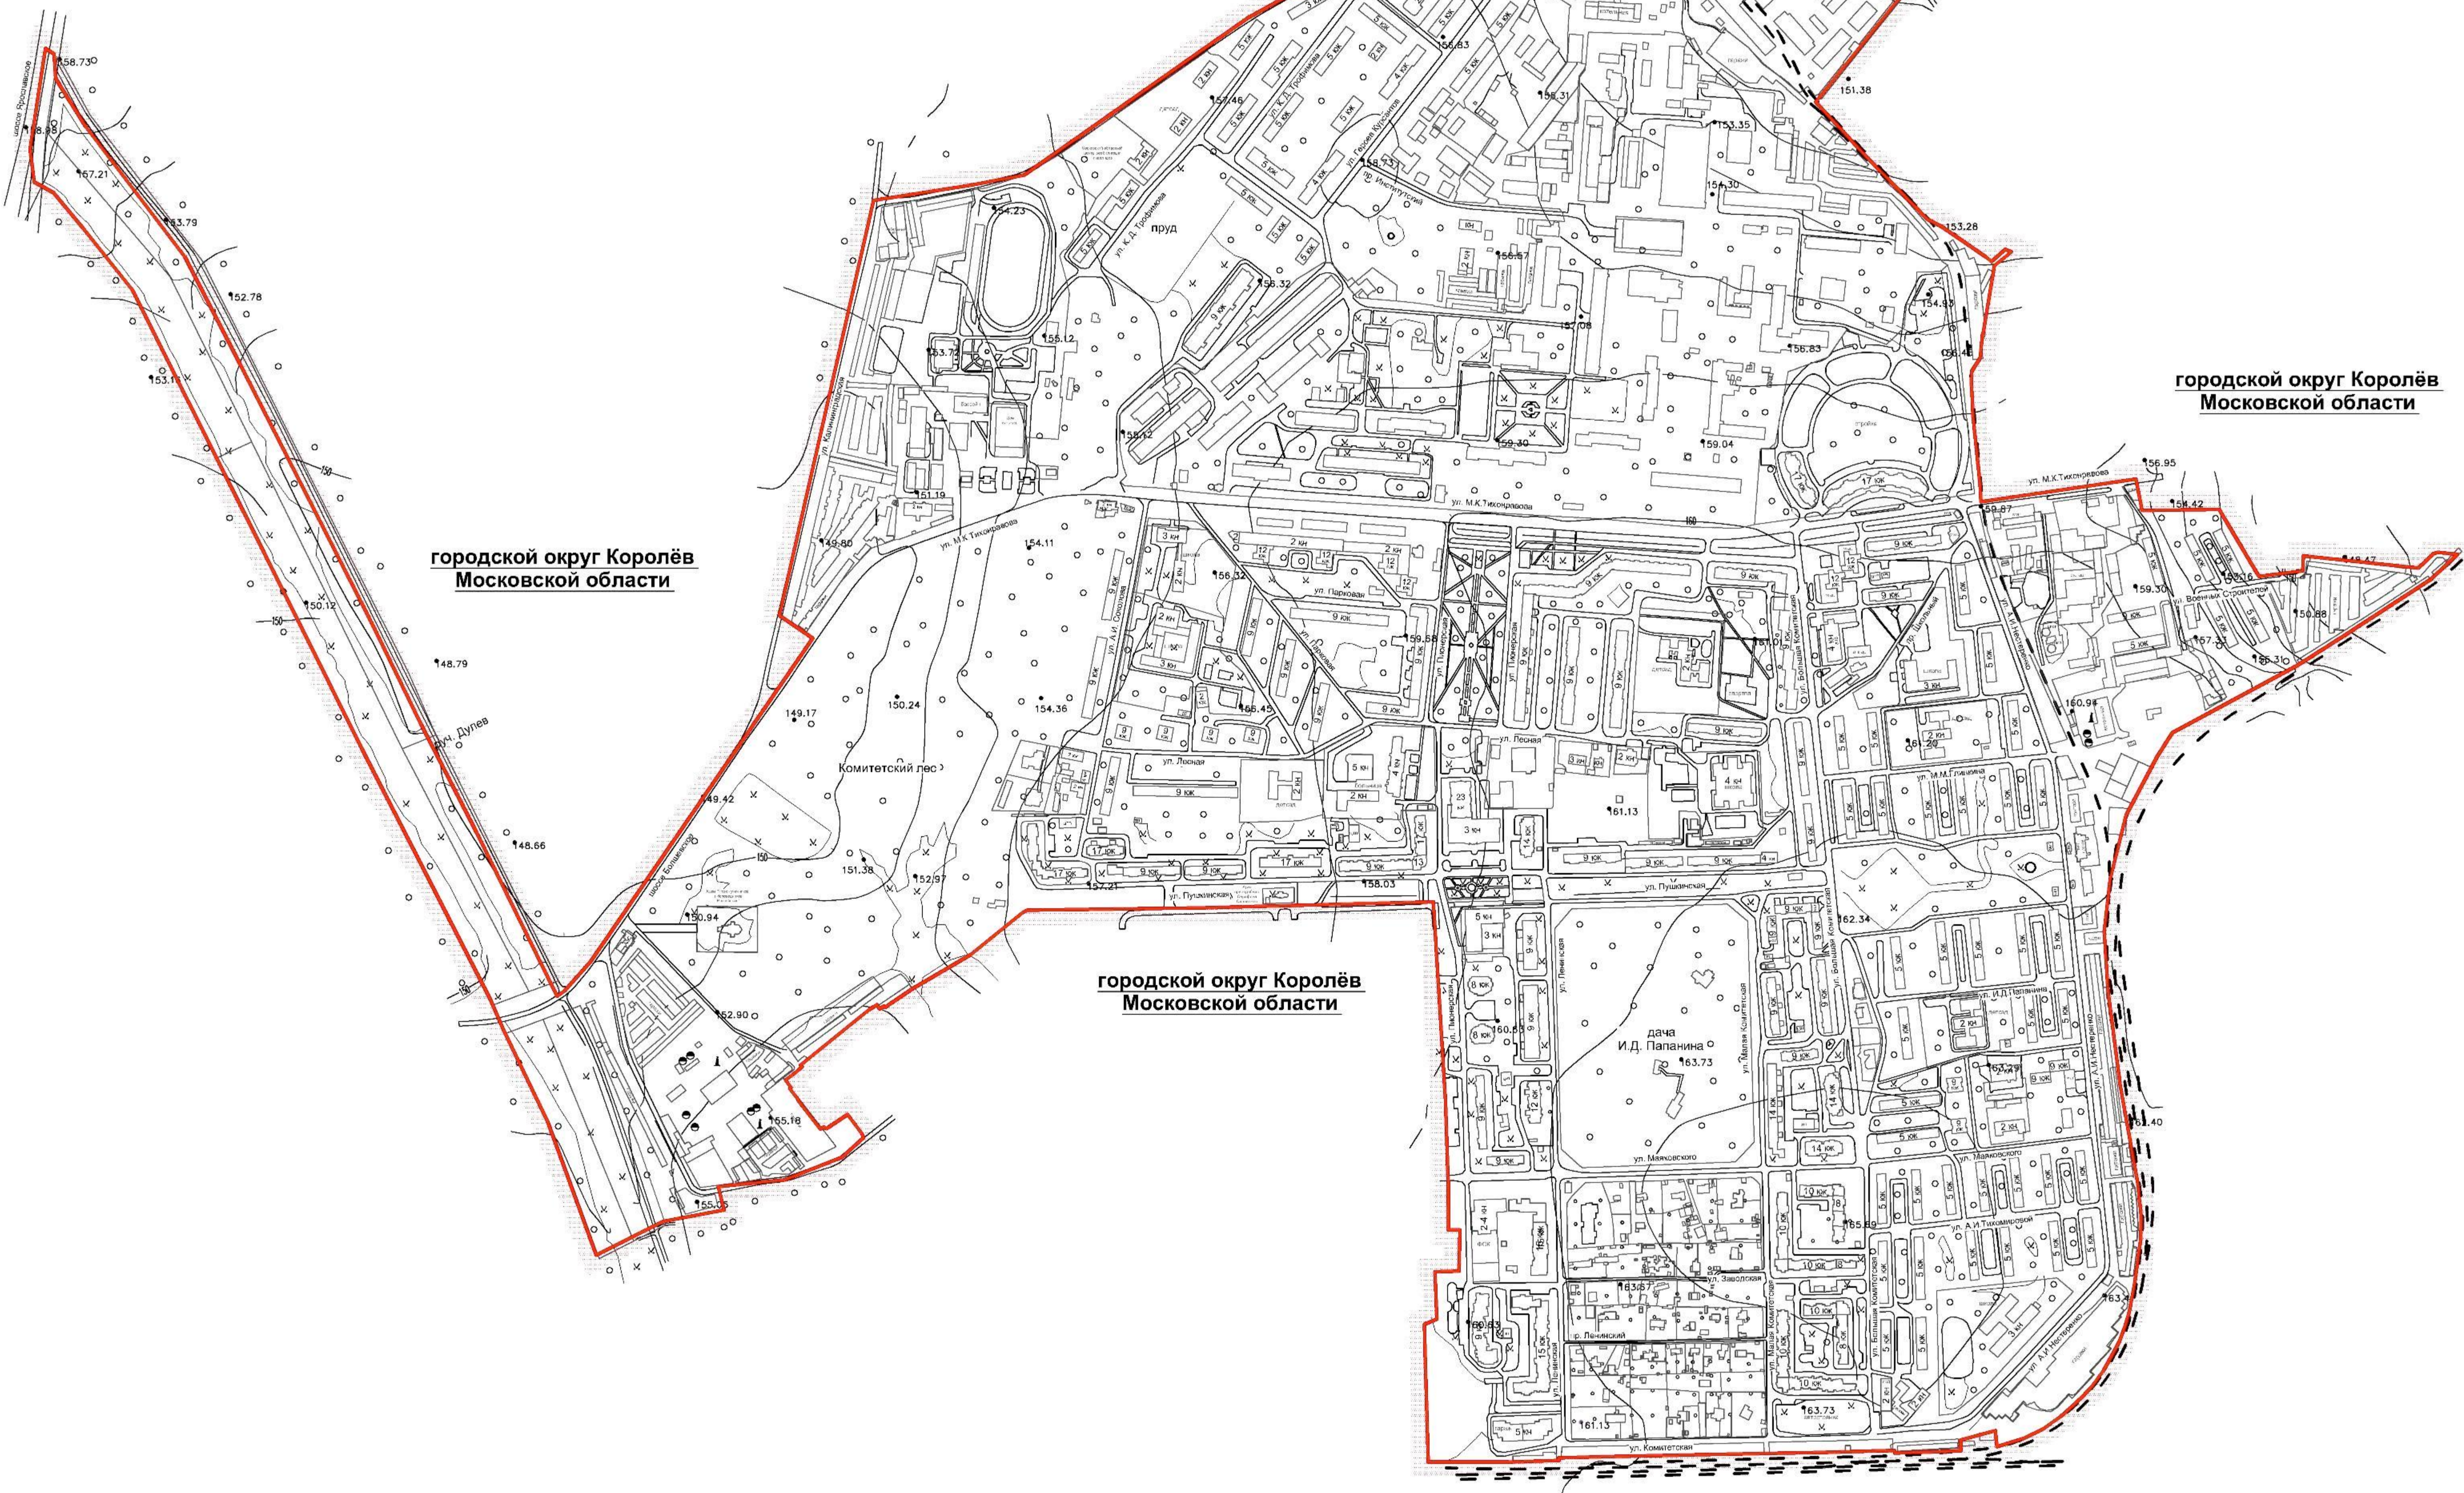


Должность	Фамилия	Подпись	Дата	№20-12-ДС28/12-2012 ГП		
ГАП	Трещева			Генеральный план (утверждаемая часть)		
Архитектор	Чуланов			Городской округ Юбилейный Московской области	Стадия РП	Лист 2
				Карта (схема) границ населенного пункта, входящего в состав городского округа Юбилейный М 1:5000	Листов 3	ОАО "ПЗПИП"



Генеральный план городского округа Юбилейный Московской области

Карта (схема) функциональных зон городского округа

М 1:5000

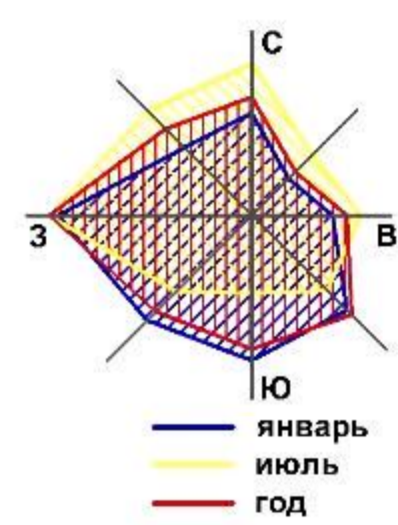

городское поселение
Мытищинское
муниципального
района

сельское поселение
Тарасовское
Пушкинского
муниципального района

городской округ Королёв
Московской области

городской округ Королёв
Московской области

городской округ Королёв
Московской области

- Административные границы**
- Граница городского округа Юбилейный
- Функциональное зонирование территории**
- Жилые зоны**
- Зона застройки индивидуальными отдельно стоящими жилыми домами с приусадебными земельными участками
 - Зона застройки среднеэтажными жилыми домами (от 5 до 8 этажей, включая мансардный)
 - Зона застройки многоэтажными жилыми домами (9 этажей и более).
- Общественно-деловые зоны**
- Зона учебно-образовательного назначения
 - Зона здравоохранения и социальной защиты
 - Зона спортивного назначения
 - Зона культурного назначения
 - Зона общегородского делового центра
 - Зона обслуживания и деловой активности
 - Зона обслуживания промышленности, торговли, складирования и мелкого производства
- Зона промышленности и иного специального назначения**
- Зона производственно-коммунального назначения
 - Зона инженерной инфраструктуры
 - Зона режимных объектов ограниченного доступа
- Рекреационные зоны**
- Зона рекреационного назначения
 - Зона природных ландшафтов
 - Зона городских лесов



Должность	Фамилия	Подпись	Дата
ГАП	Трещева		
Архитектор	Чуланов		

№20-12-ДС28/12-2012 ГП			
Генеральный план (утверждаемая часть)			
Городской округ Юбилейный Московской области		Стадия	Лист
		ГП	3
Карта (схема) функциональных зон городского округа М 1:5000		Листов	
		ОАО "ПЗПИП"	