

Филиал федерального государственного бюджетного учреждения "Федеральная кадастровая палата Росреестра" по Московской области

(полное наименование органа кадастрового учета)

КП.1

КАДАСТРОВЫЙ ПАСПОРТ ЗЕМЕЛЬНОГО УЧАСТКА

"26" ноября 2015 г. № МО-15/ЗВ-2411964

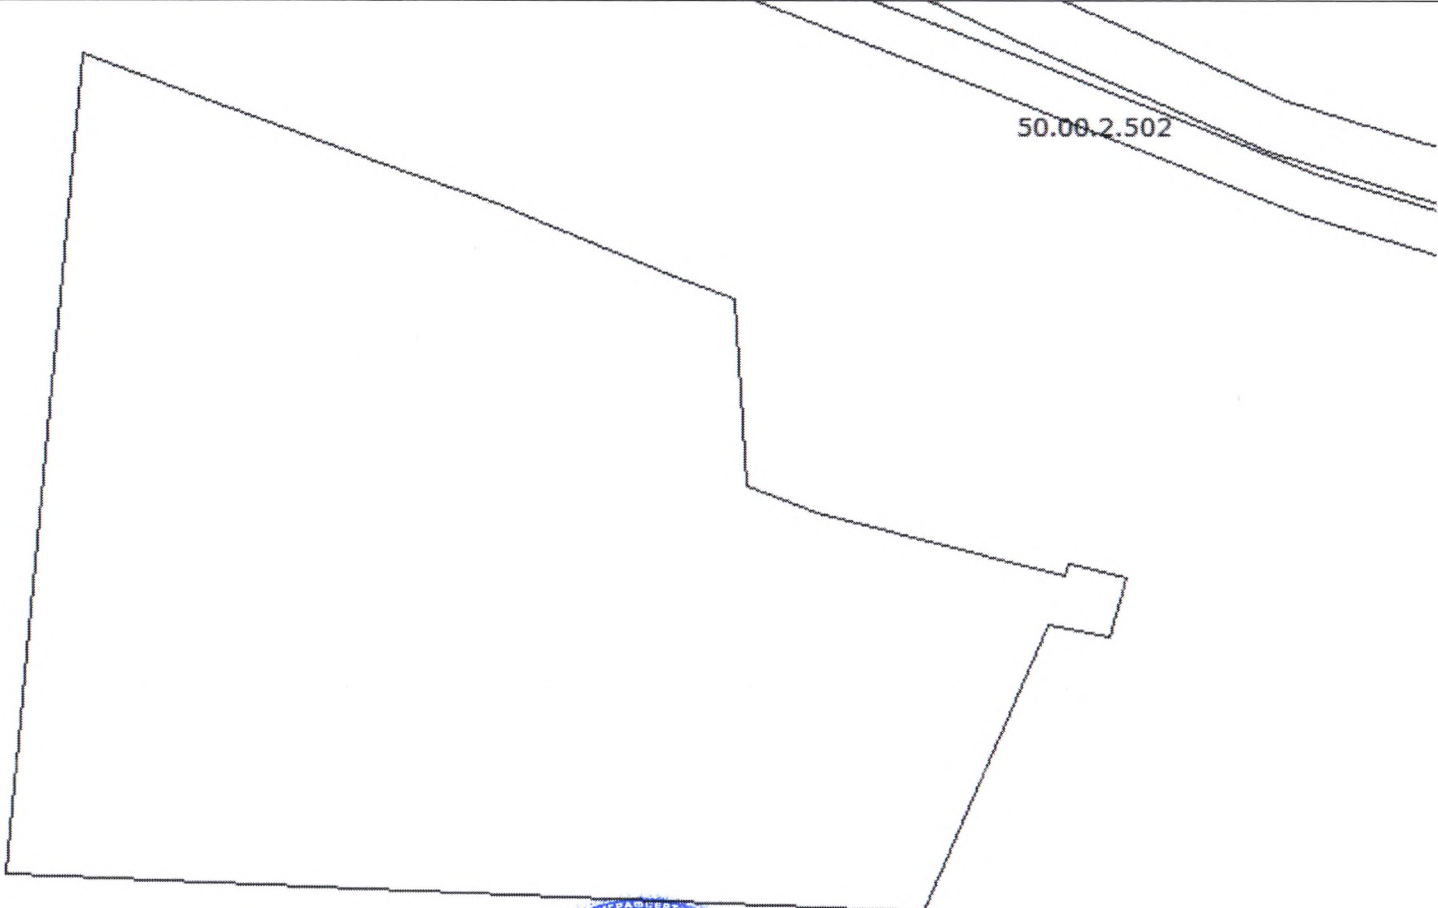
1	Кадастровый номер:	50:45:0040517:2234	2	Лист № 1	3	Всего листов: 2
4	Номер кадастрового квартала:	50:45:0040517				
5	Предыдущие номера:	50:45:0040517:598	6	Дата внесения номера в государственный кадастр недвижимости: 14.07.2015		
7						
8	Кадастровые номера объектов капитального строительства: —					
9	Адрес (описание местоположения): Московская область, г. Королев, ул. Пионерская					
10	Категория земель: Земли населенных пунктов					
11	Разрешенное использование: для жилищного строительства					
12	Площадь: 4996+/-25 кв. м					
13	Кадастровая стоимость: 49335549.96 руб.					
14	Сведения о правах:					
	Правообладатель	Вид права, номер и дата регистрации	Особые отметки	Документ		
	Открытое акционерное общество "Ракетно-космическая корпорация "Энергия" имени С.П. Королёва"	Собственность, № 50-50/045-50/045/005/2015-7230/1 от 10.11.2015	—	—		
15	Особые отметки: —					
16	Сведения о природных объектах: —					
17	Дополнительные сведения:					
17.1	Кадастровые номера участков, образованных с земельным участком: 50:45:0040517:2236, 50:45:0040517:2237, 50:45:0040517:2235					
17.2	Кадастровый номер преобразованного участка: —					
17.3	Кадастровые номера участков, подлежащих снятию или снятых с кадастрового учета: 50:45:0040517:598					
17.4	Кадастровые номера участков, образованных из земельного участка: —					
18	Характер сведений государственного кадастра недвижимости (статус записи о земельном участке): Сведения об объекте имеют статус учтенные					
19	Сведения о кадастровых инженерах: Шарина Марина Георгиевна, 50-11-349, МУП "АПУ г. Королева", 03.07.2015 г.					

Начальник Королевского отдела (полное наименование должности)	А. Г. Леонов (инициалы, фамилия)
--	-------------------------------------



КАДАСТРОВЫЙ ПАСПОРТ ЗЕМЕЛЬНОГО УЧАСТКА

"26" ноября 2015 г. № МО-15/ЗВ-2411964

1	Кадастровый номер:	50:45:0040517:2234	2	Лист № 2	3	Всего листов: 2
4	План (чертеж, схема) земельного участка					
						
5	Масштаб 1:700					

Начальник Королевского отдела (полное наименование должности)	А Г Леонов (инициалы, фамилия)
--	-----------------------------------

